


**MODULO FIJOS - DIMENSIONES VARIABLES**



El diseño de estos módulos tiene cantos redondeados.

El material de estos módulos debe ser vidrio.


La estructura de sosten conformada por perfilería anodizada.

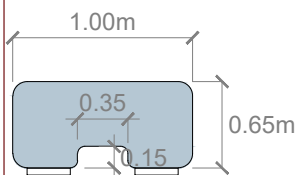

VISTA - FOTO - MODULOS

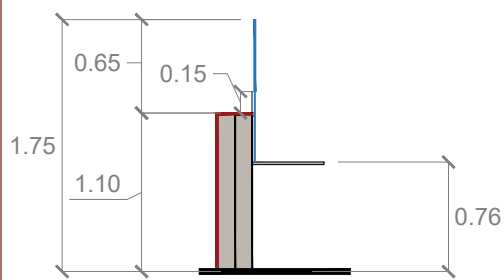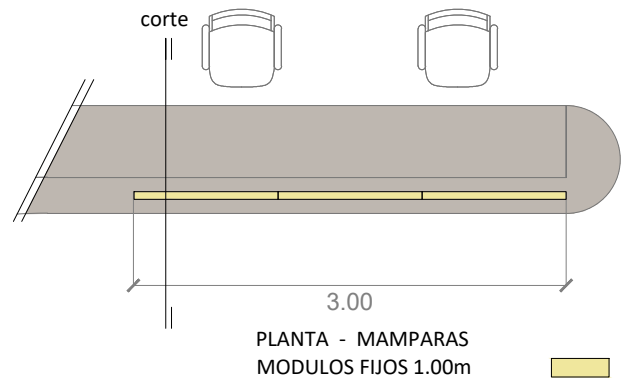

CORTE - RECEPCION C3

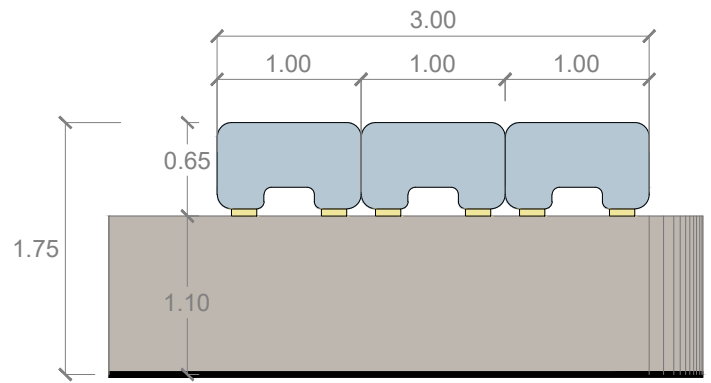

VISTA - RECEPCION C3

**POLO CIENTIFICO  
TECNOLOGICO**

Godoy Cruz 2270  
Buenos Aires

PROYECTO:  
PROTECCIONES DE VIDRIO  
- MOSTRADORES Y MESAS  
DE ENTRADA

UBICACION:  
PLANTA BAJA - C3

ESCALA:  
1:50

FECHA:  
19.03.21

DWG:  
MAMPARAS - PLANTA BAJA -  
POLO CIENTIFICO

NOTAS:

PLANO INFORMATIVO  
NO APTO PARA  
CONSTRUIR.

LAS MEDIDAS SERAN  
VERIFICADAS EN OBRA.

**LAM. N°1**