

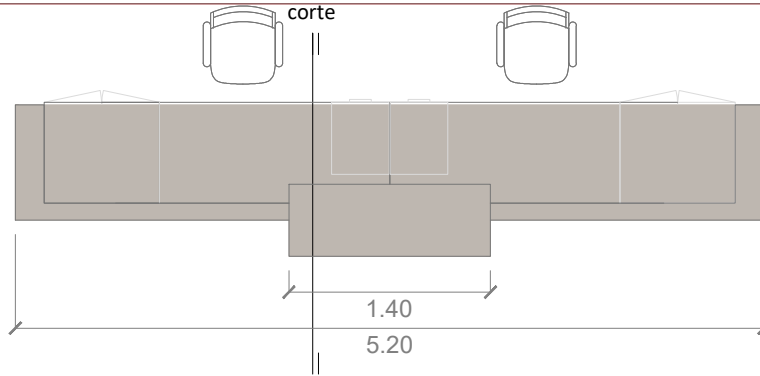



PLANTA - RECEPCION MINISTERIO

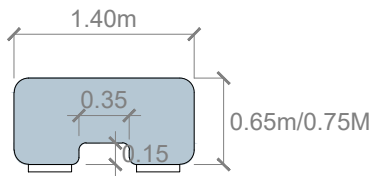


PLANTA - MAMPARAS
MODULOS FIJOS 1.40m

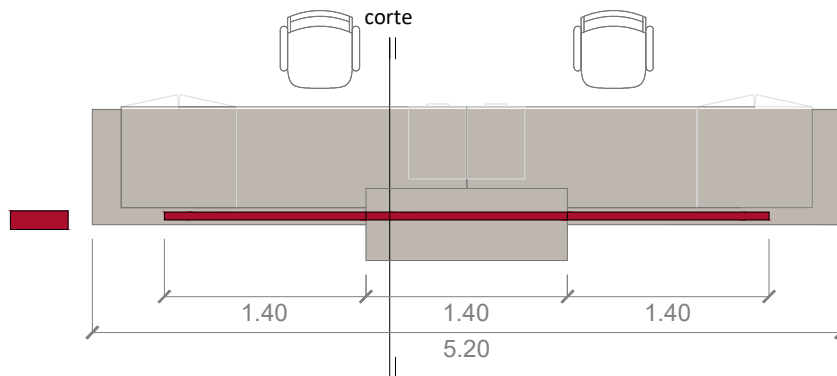


VISTA - FOTO - MODULOS

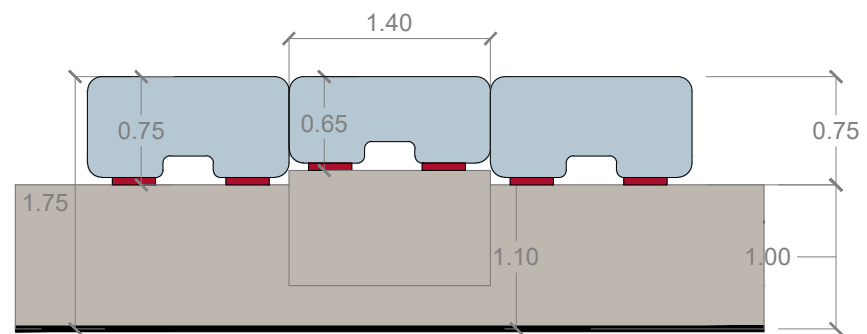

VISTA - RECEPCION MINISTERIO

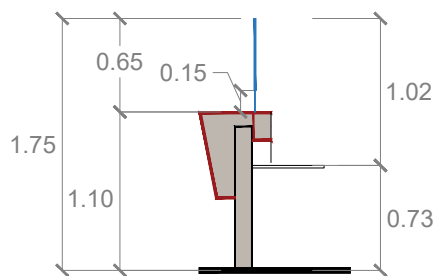

CORTE - RECEPCION MINISTERIO

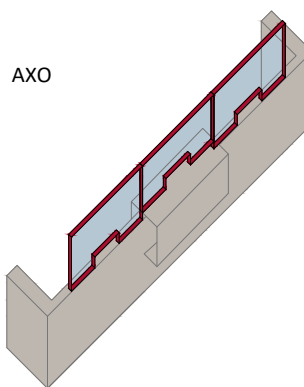

AXO

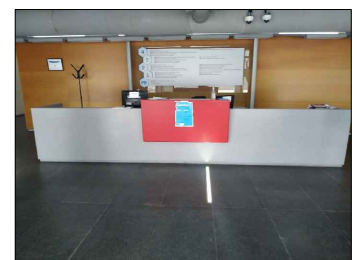


FOTO - RECEPCION MINISTERIO

POLO CIENTIFICO
TECNOLOGICO

Godoy Cruz 2320
Buenos Aires

PROYECTO:
PROTECCIONES DE VIDRIO
- MOSTRADORES Y MESAS
DE ENTRADA

UBICACION:

PLANTA BAJA -
MINISTERIO

ESCALA:

1:50

FECHA:

19.03.21

DWG:

MAMPARAS - PLANTA BAJA -
POLO CIENTIFICO

NOTAS:

PLANO INFORMATIVO
NO APTO PARA
CONSTRUIR.

LAS MEDIDAS SERAN
VERIFICADAS EN OBRA.

LAM. N°3