


MODULO FIJOS - DIMENSIONES VARIABLES


El diseño de estos módulos tiene cantos redondeados.

El material de estos módulos debe ser vidrio.


La estructura de sosten conformada por perfilaría anodizada.

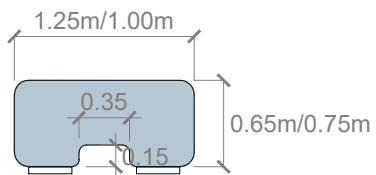

VISTA - FOTO - MODULOS

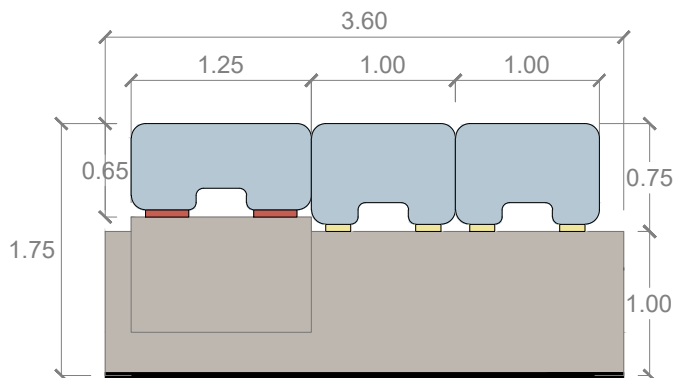

VISTA - RECEPCION AGENCIA

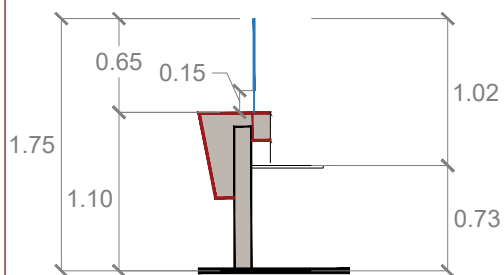

CORTE - RECEPCION AGENCIA

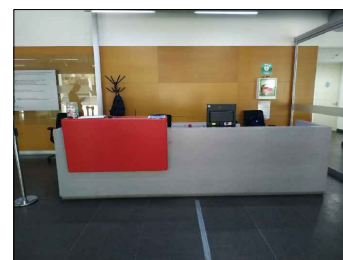
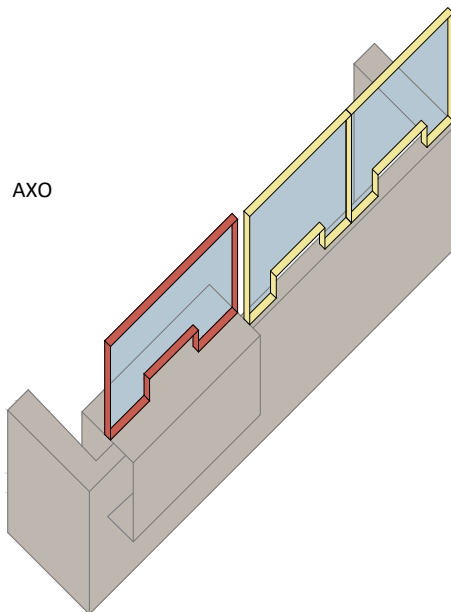


FOTO - RECEPCION AGENCIA

POLO CIENTIFICO TECNOLOGICO Godoy Cruz 2370 Buenos Aires	PROYECTO: PROTECCIONES DE VIDRIO - MOSTRADORES Y MESAS DE ENTRADA	ESCALA: 1:50	NOTAS: PLANO INFORMATIVO NO APTO PARA CONSTRUIR. LAS MEDIDAS SERAN VERIFICADAS EN OBRA.	<h1>LAM. N°4</h1>
	UBICACION: PLANTA BAJA - AGENCIA	FECHA: 19.03.21		
		DWG: MAMPARAS - PLANTA BAJA - POLO CIENTIFICO		