



PLANTA MESA DE ENTRADA - MINCYT - AGENCIA

MODULOS FIJOS 1.90m

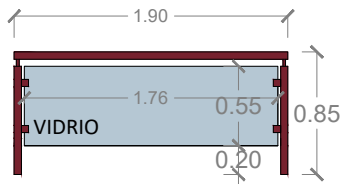


ESTRUCTURA DE ACERO INOXIDABLE  
APOYO / PEGAMENTO AL ESTANTE

FOTOS DE REFERENCIA

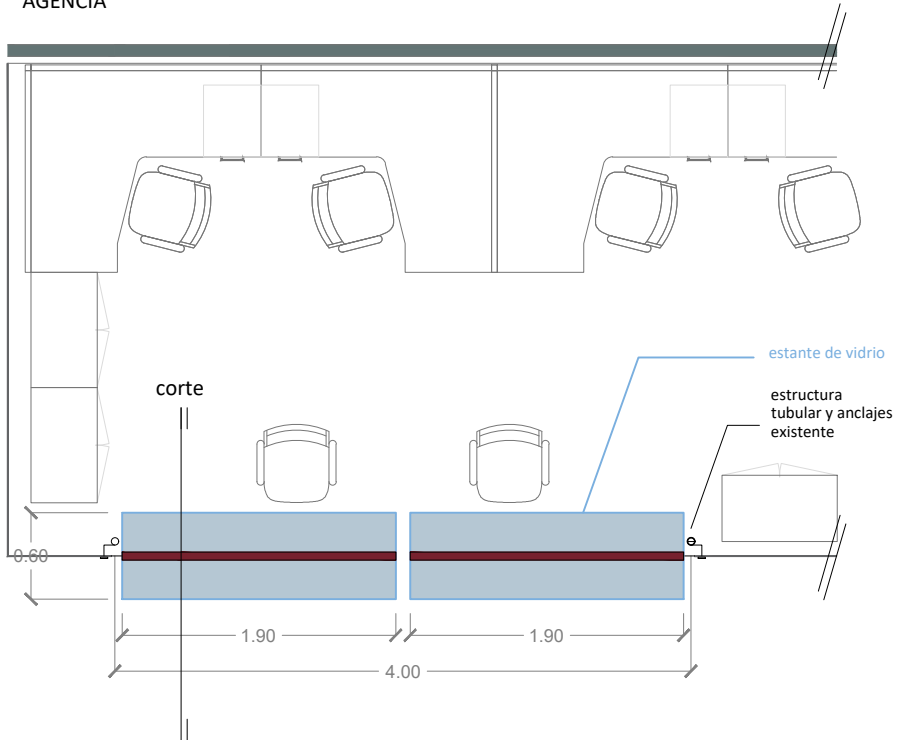

VISTA MESA DE ENTRADA  
MINCYT - AGENCIA

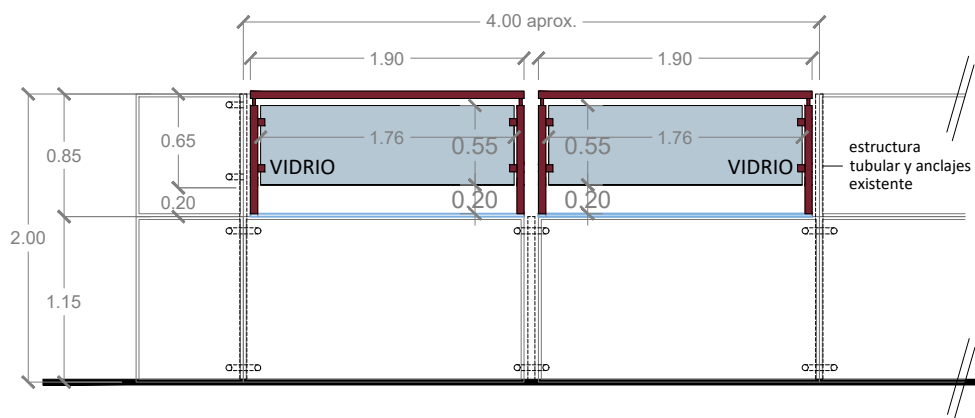

POLO CIENTIFICO  
TECNOLOGICO  
Godoy Cruz 2320 - 2370  
Buenos Aires

PROYECTO:  
PROTECCIONES DE VIDRIO  
- MOSTRADORES Y MESAS  
DE ENTRADA  
UBICACION:  
PLANTA BAJA -  
MINISTERIO - AGENCIA

ESCALA:  
1:50  
FECHA:  
19.03.21  
DWG:  
MAMPARAS - PLANTA BAJA -  
POLO CIENTIFICO

NOTAS:  
PLANO INFORMATIVO  
NO APTO PARA  
CONSTRUIR.  
LAS MEDIDAS SERAN  
VERIFICADAS EN OBRA.

LAM. N°6